


供給計画図

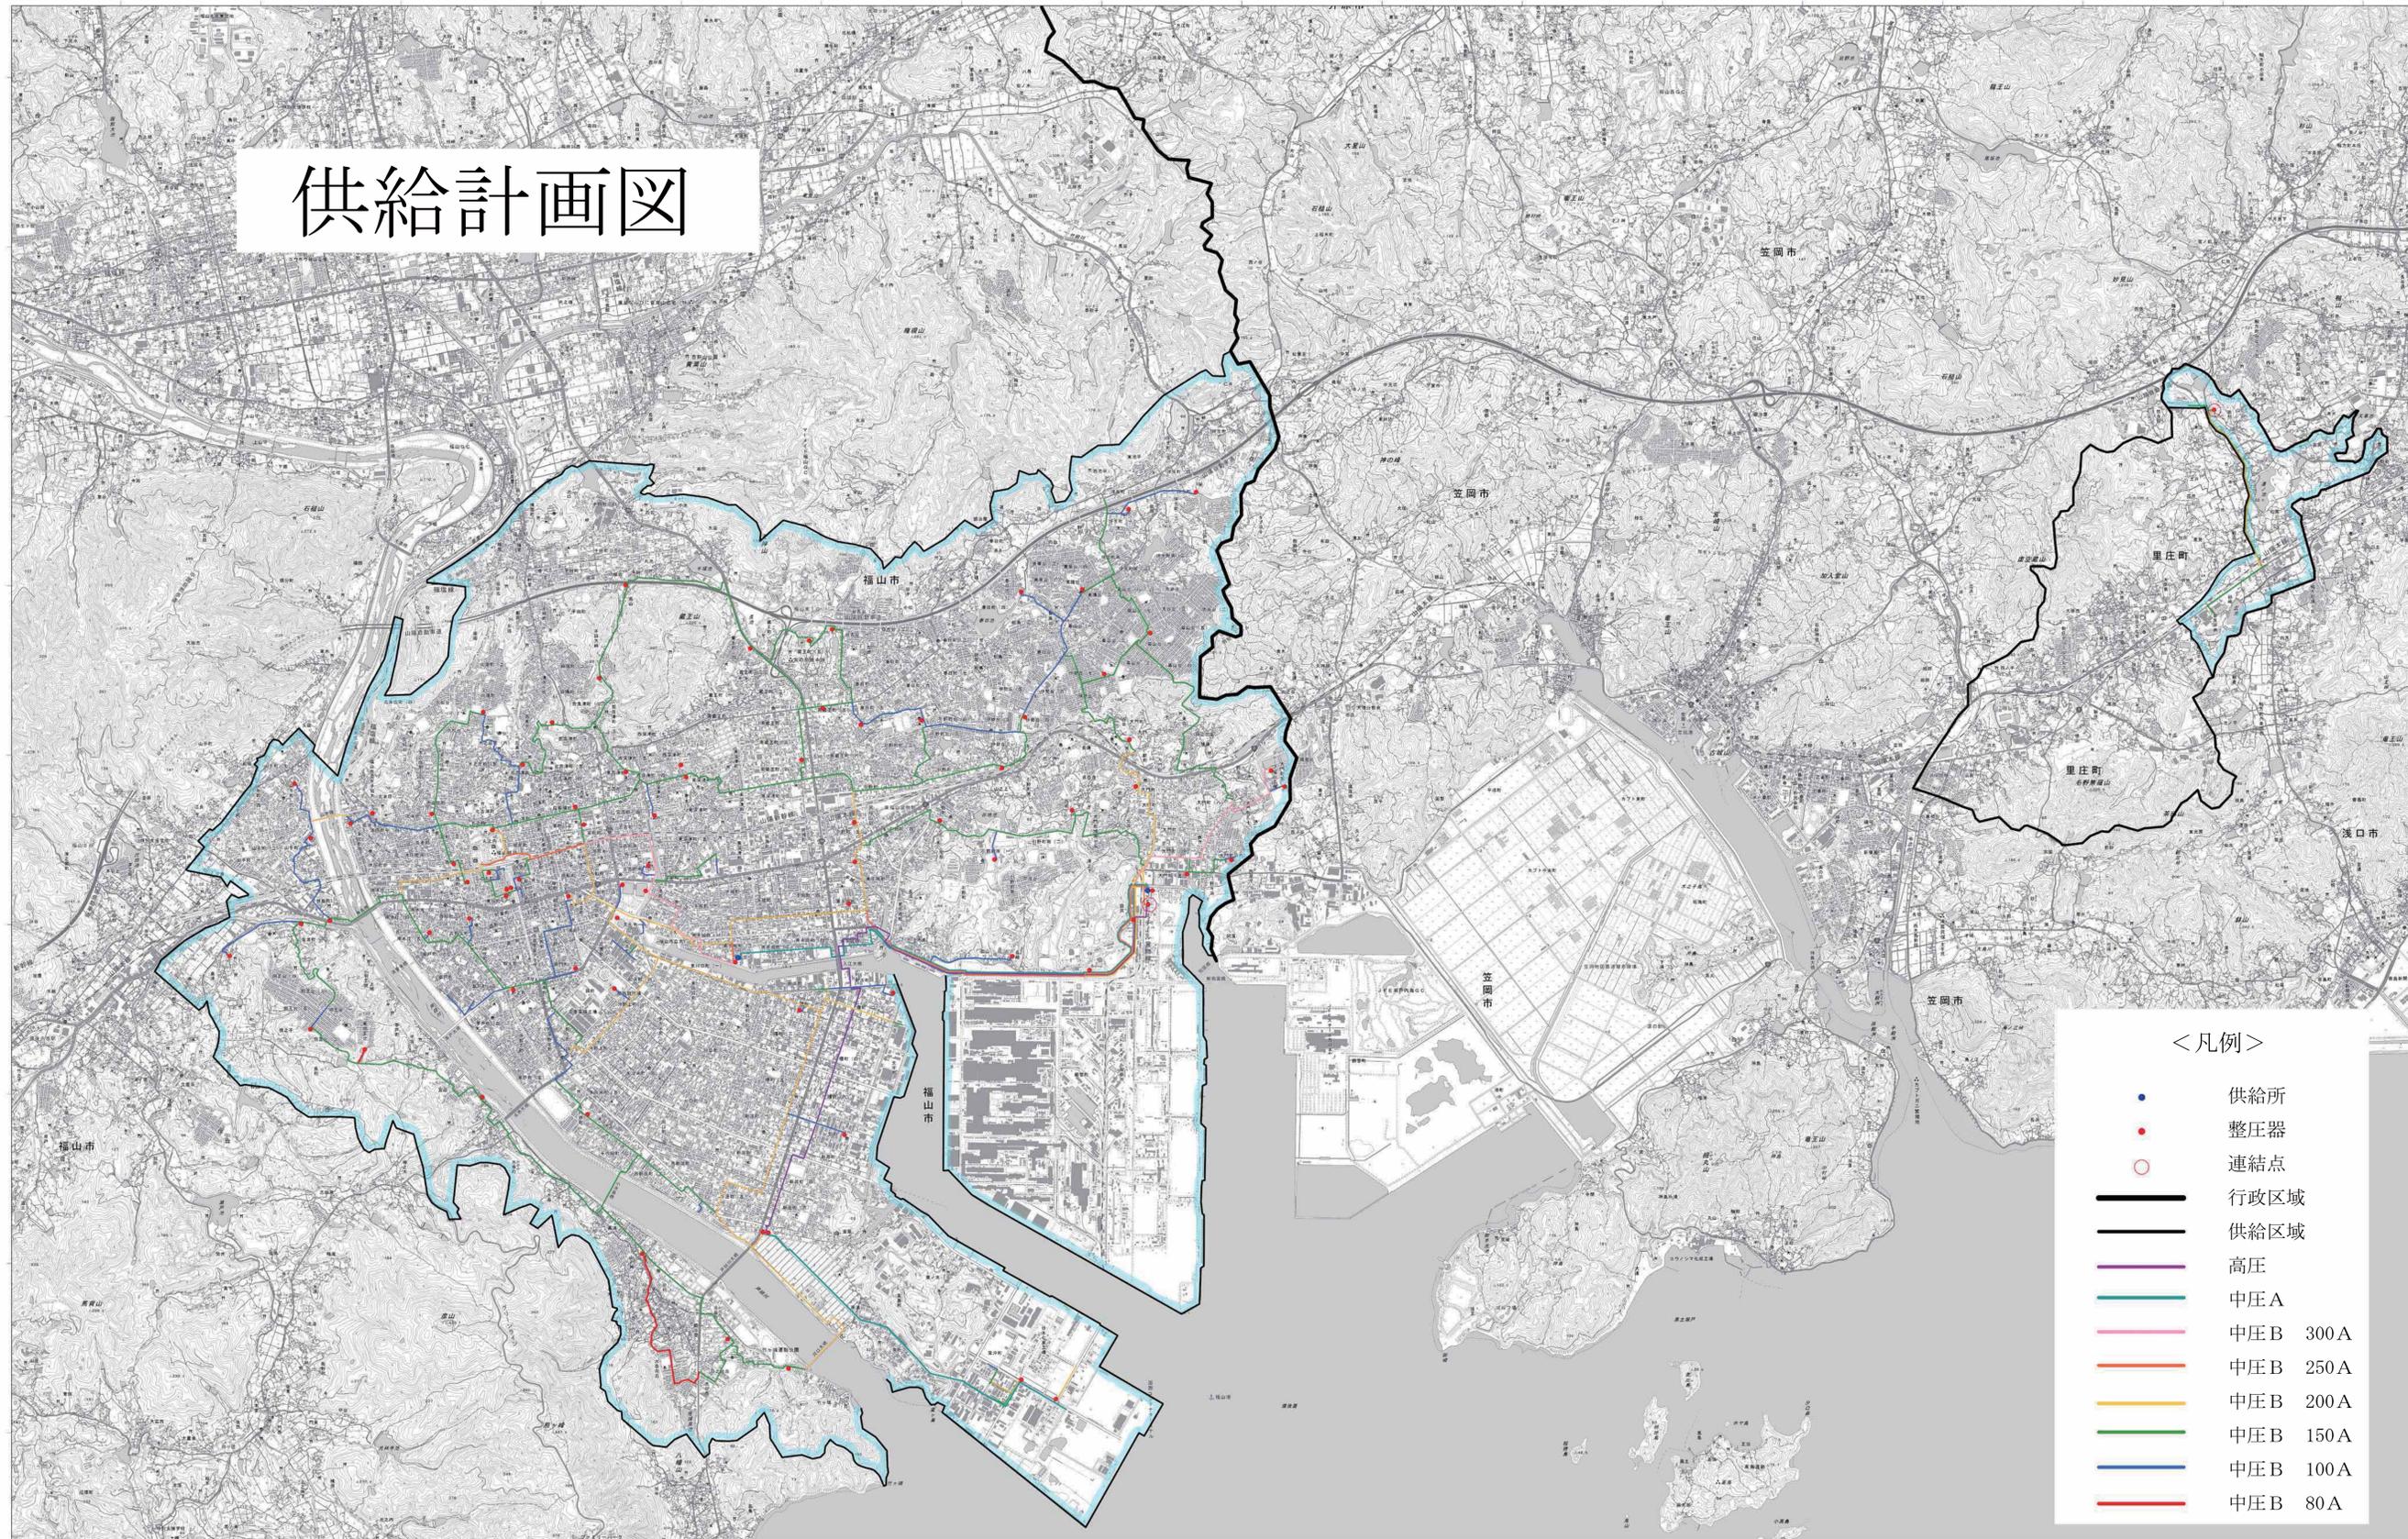

<凡例>

●	供給所
●	整圧器
●	連結点
	行政区域
	供給区域
	高圧
	中圧A
	中圧B 300A
	中圧B 250A
	中圧B 200A
	中圧B 150A
	中圧B 100A
	中圧B 80A

1. 投影はユニバーサル横メルカトル図法、座標帯は第53帯、中央子午線は東経135°
 2. 図郭に付した短線は経緯度差1分ごとの目盛
 3. 高さの基準は東京湾の平均海面
 4. 等高線及び等深線の間隔は10メートル

5. 磁気偏角は西偏約8° 20'
 6. 図式は平成24年電子地形図25000図式
 7. 本図上部の枠内には、この地図の購入者が
 入力したものをそのまま記載しています

「この地図は、国土地理院長の承認を得て、同院発行の電子地形図25000を複製したものである。(承認番号 平成29情複、第1174号)」
 この計画図を複製する場合には、国土地理院の長の承認を得てください。